

Stadt Burgdorf Bebauungsplan Nr. 0-74

Städtebaulicher Entwurf 04.2007


Gemarkung Schillerslage
Flur 5

0 10 20 30 40 50 60 70 80 90 100 Meter

M. 1 : 1.500



Mehrfamilienhäuser
von Beste Bau

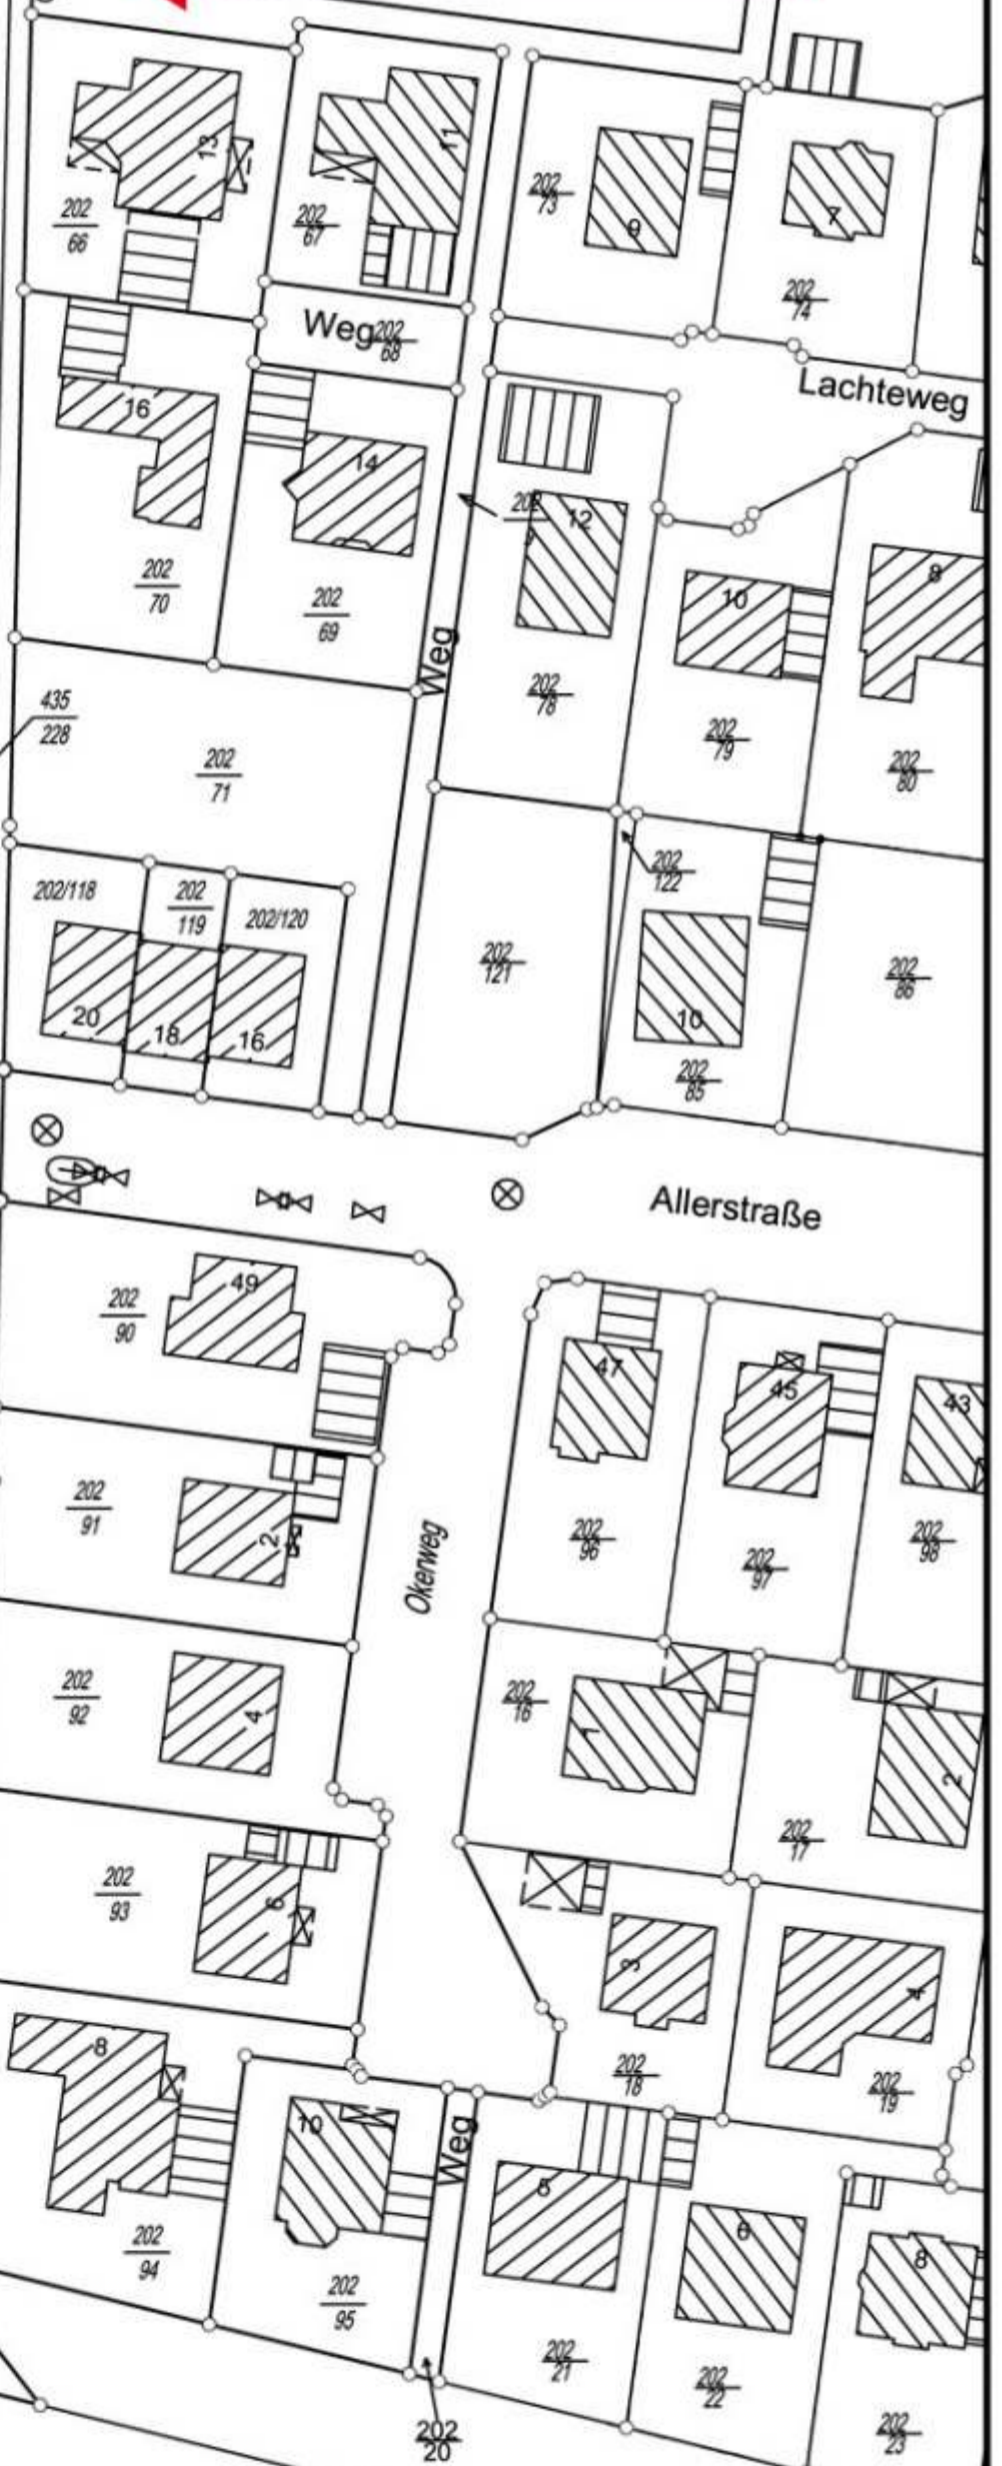

Ch. Feller, Dipl.-Ing. Architektin/Stadtplanerin
Planungsgruppe Lärchenberg
Siegessstraße 5, 30175 Hannover, Tel. 0511/853137